




Veldenseweg

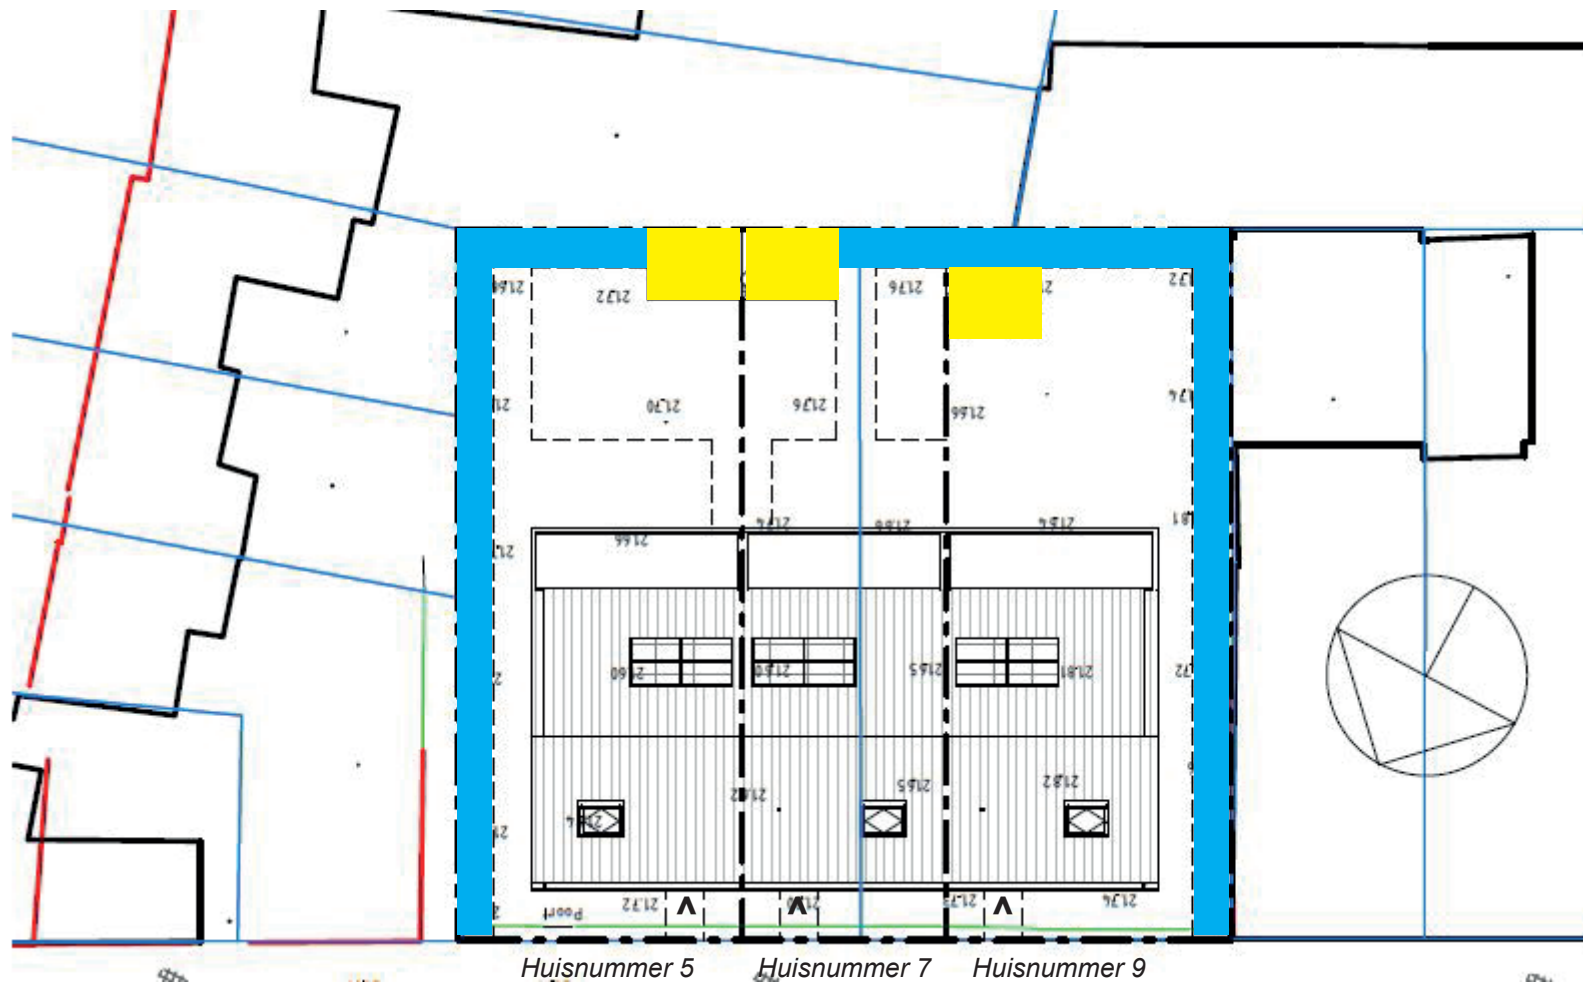

Van Postelstraat

-  Achterompad
-  Berging

Wijzigingen voorbehouden.
Aan deze situatietekening kunnen geen rechten worden ontleend.